




Legenda Colori

	Strettoio quadro elettrico illuminazione pubblica
	Cable DWG: Sembrati LED
	Cable MANICOME: Lungopanni
	Cable R12: Coppi illuminanti class di lampade a LED
	Cable R142: Coppi illuminanti class di lampade a LED a geometria rettangolare e separatori
	Cable R0202: Coppi illuminanti class di lampade al mercurio
	Cable VERDE: Coppi illuminanti class di lampade al sodio
	Cable COVA: Coppi illuminanti class di lampade fluorescenti
	Induzione optelli
	Area critica (da considerare in aggiunta ai punti luce class di lampade al mercurio installati in zona)

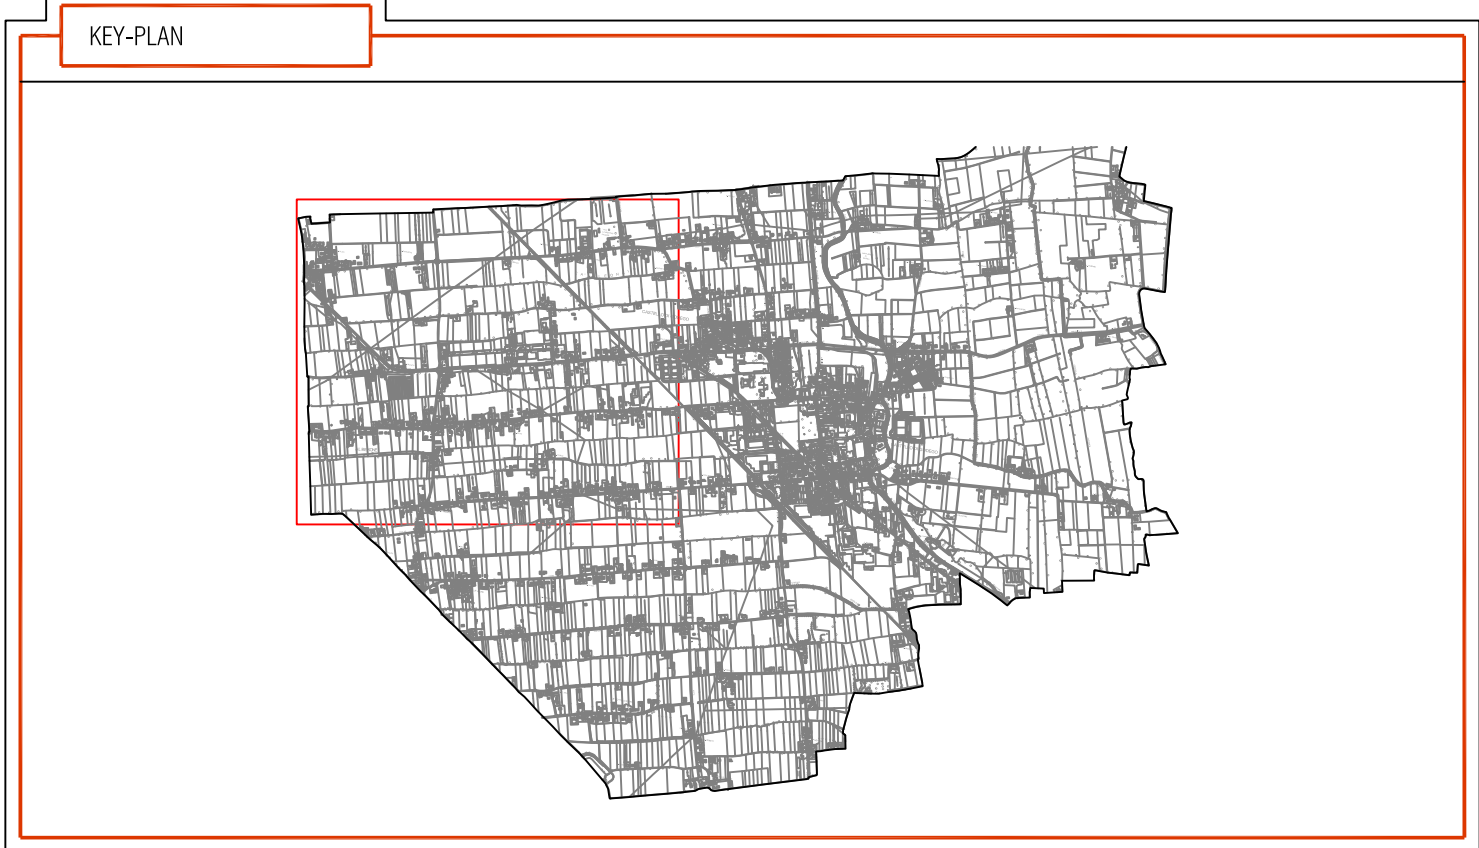

AcegasApsAmga S.p.A.
Società a partecipazione paritetica tra Acegas e Aps
Sede e Direzione Generale: Via S. E. 14, 31044 Castello di Godego (TV)
Capitale Sociale € 1.000.000,00
www.acegasapsamga.it

ILLUMINAZIONE PUBBLICA E SERVIZI - INGEGNERIA -

PROGETTO GENERALE:
PIANO PER IL CONTENIMENTO DELL'INQUINAMENTO LUMINOSO (P.I.C.I.L.)

PROGETTO:
Piano per il contenimento dell'inquinamento luminoso (P.I.C.I.L.) in conformità alla Legge 17/09 del comune di Castello di Godego (TV)

OGGETTO:
PLANIMETRIA GENERALE CLASSIFICAZIONE PUNTI LUCE ZONA 1

INGEGNERIA IL RESPONSABILE Ing. Alessandro Tosatti PROGETTATO	ILLUMINAZIONE PUBBLICA E SERVIZI Ing. Daniele Romanello REDATTO	COORDINATORE PER LA SICUREZZA PROGETTAZIONE COMPIATO	VALIDATO IL DIRETTORE ILLUMINAZIONE PUBBLICA E SERVIZI Ing. Daniele Romanello
Ing. Alessandro Tosatti Per. Ind. Mico Zufan	Per. Ind. Mico Zufan	Per. Ind. Mico Zufan	Ing. Daniele Romanello
COMMESSA	PRATICA	CODICE PROG. P.C.L. CDG	DATA 24 Aprile 2017
-	-	-	AGGIORN./SOST. - ELABORATO 02.01.2